


NOVIRA PLAZA RIGA

Двор

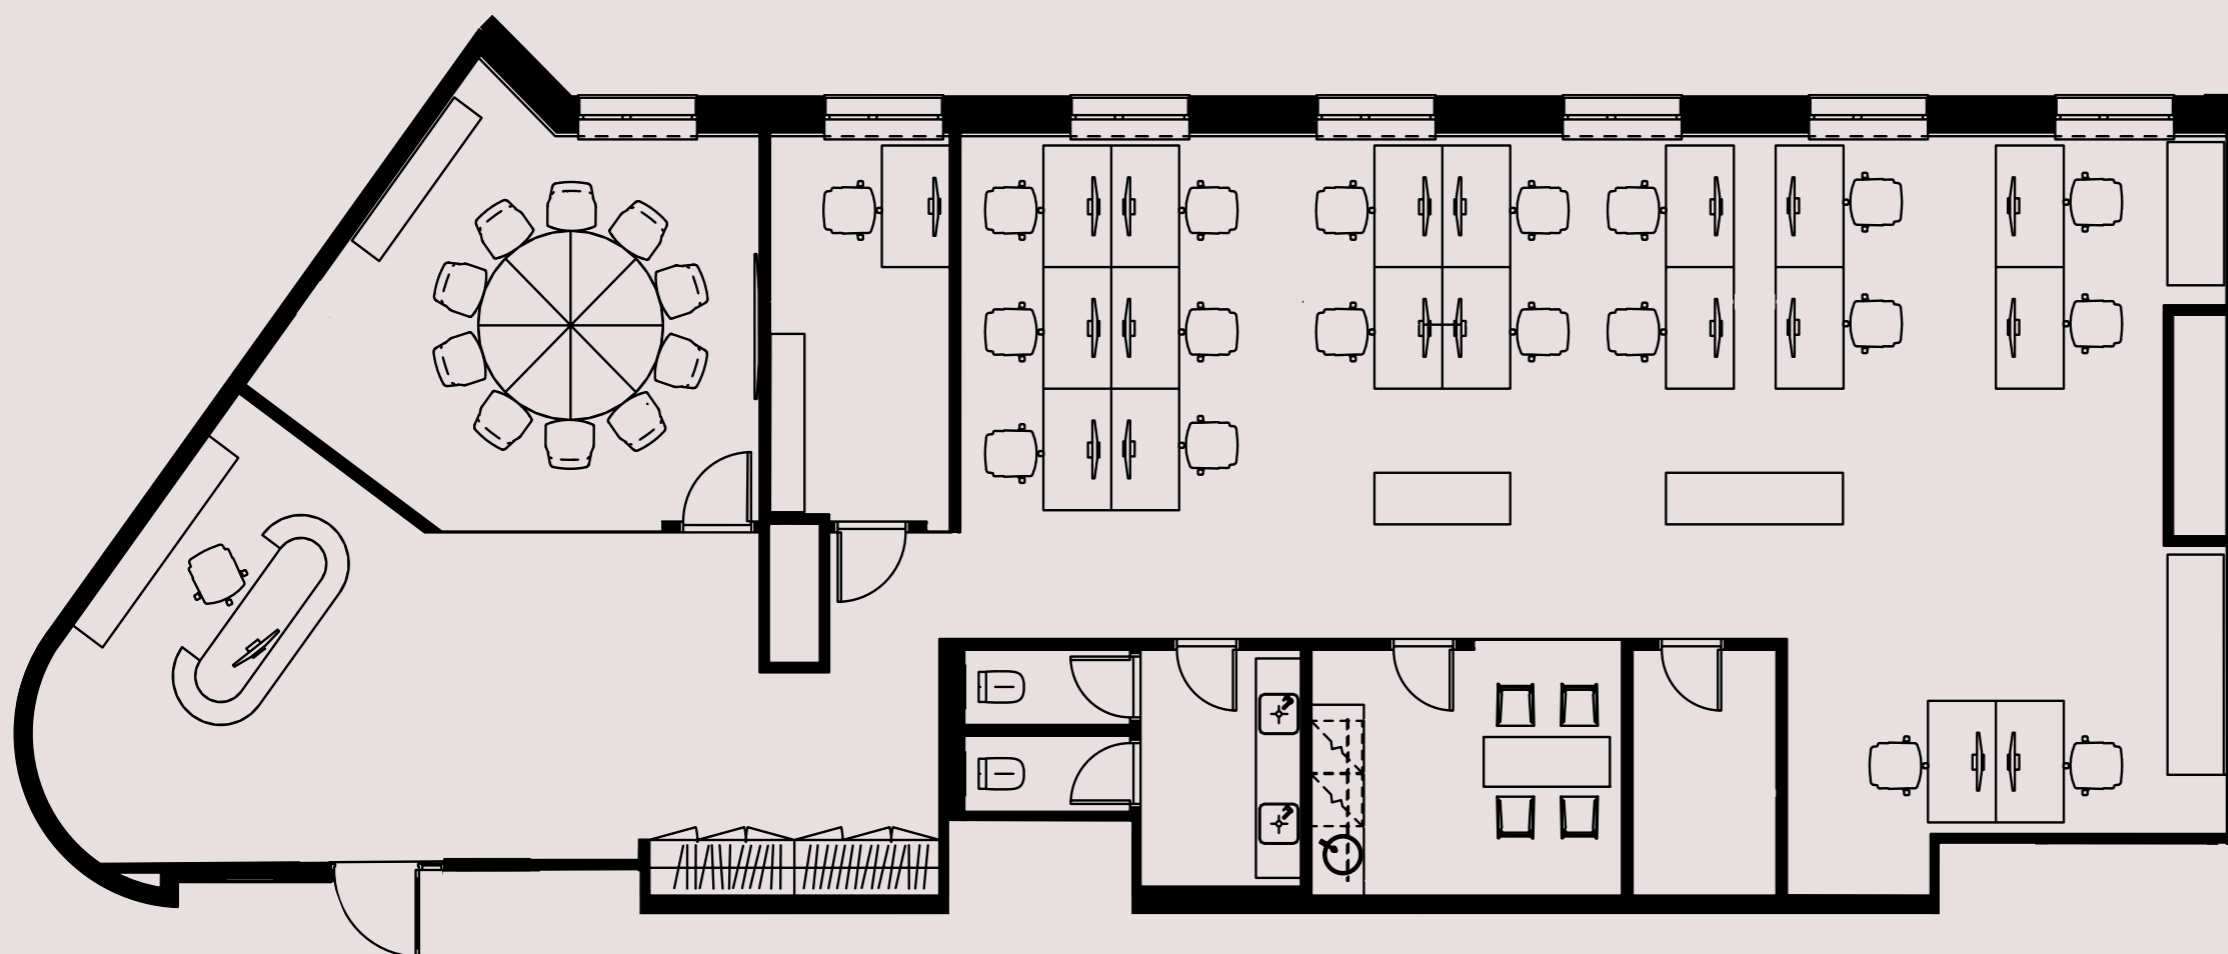

2301

Этаж	3
Размер	204 m ²
Терраса	Нет
Вид	Двор
Статус	Свободно

