


Улица Marijas

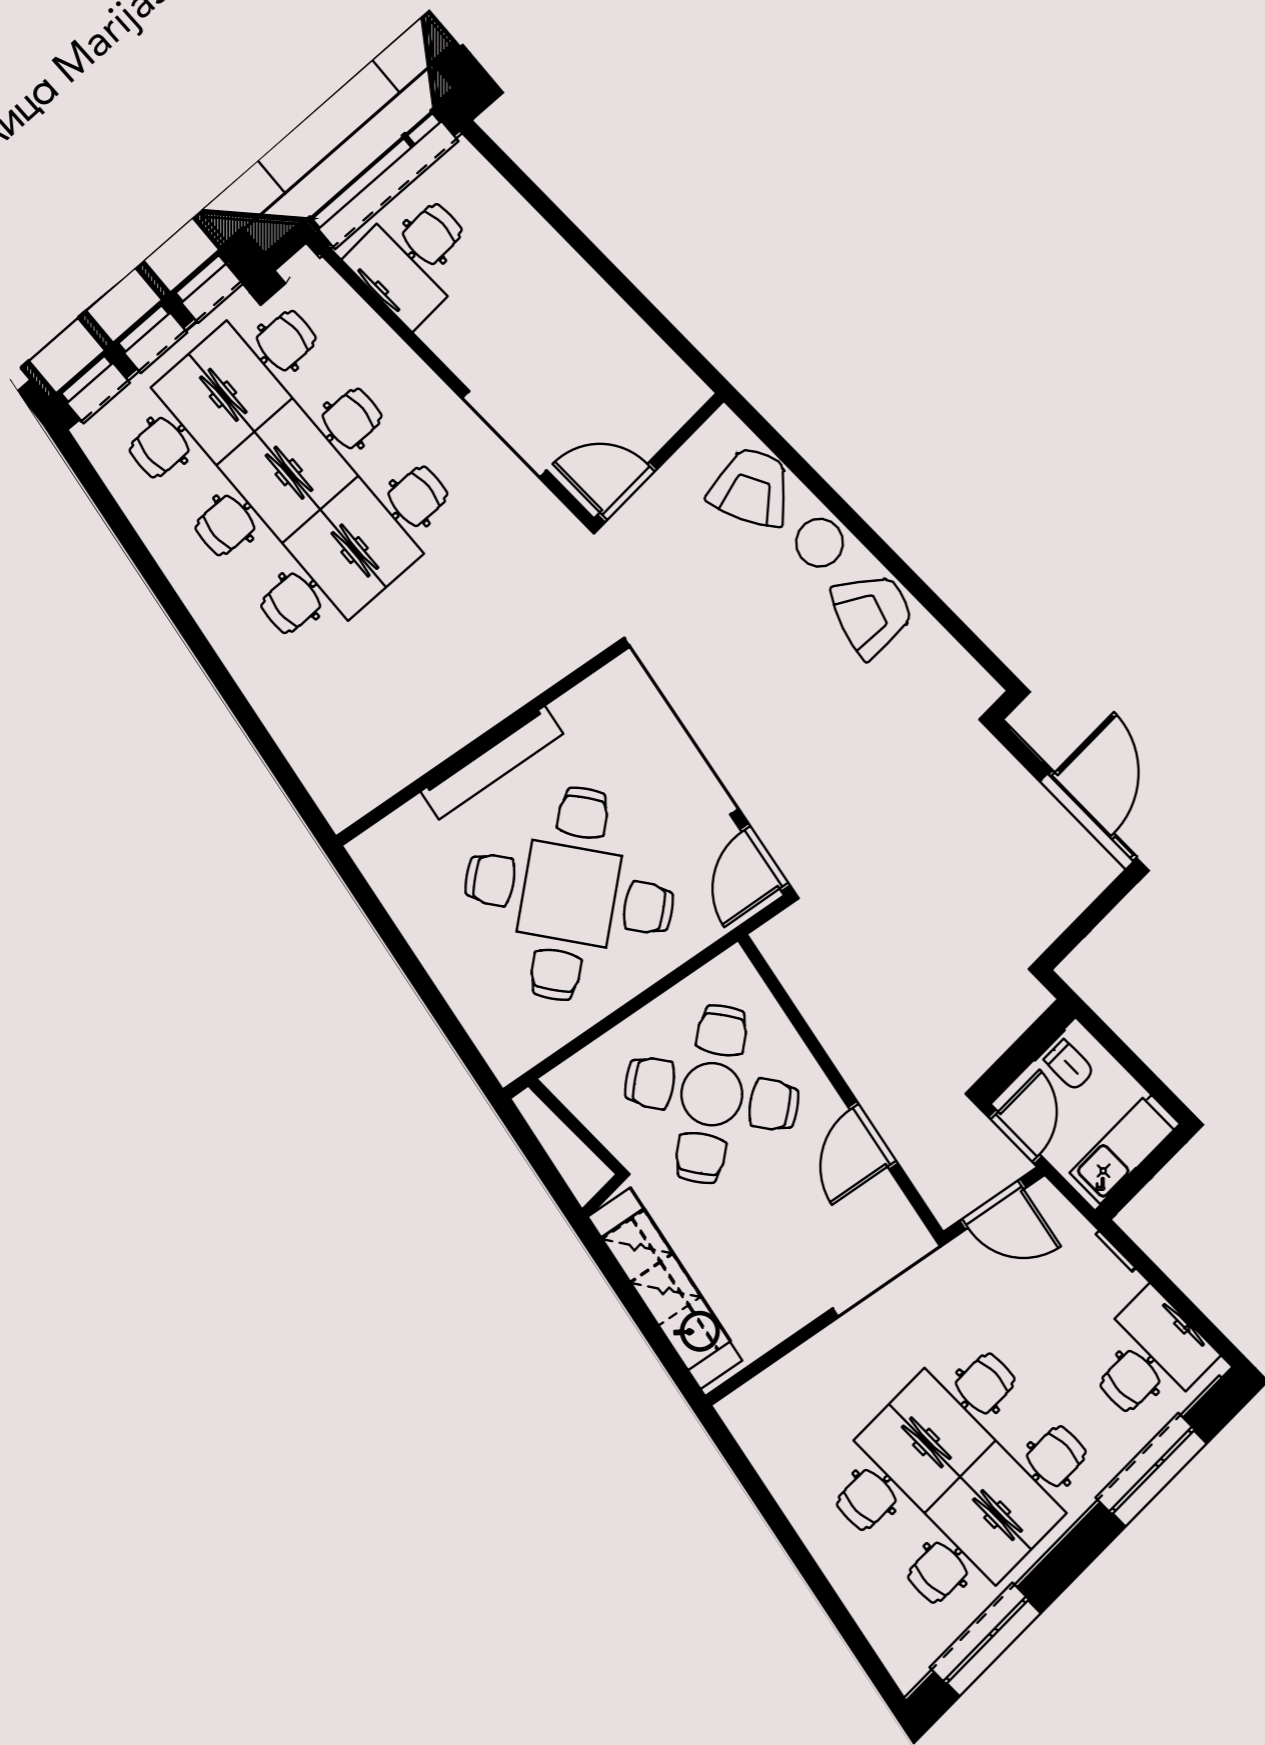

NOVIRA PLAZA RIGA

**3305**

|         |                    |
|---------|--------------------|
| Этаж    | 3                  |
| Размер  | 112 m <sup>2</sup> |
| Терраса | Нет                |
| Вид     | Улица Marijas      |
| Статус  | Свободно           |

