


NOVIRA PLAZA RĪGA



**3407**

Этаж	3
Размер	170 m <sup>2</sup>
Терраса	Нет
Вид	Улица Marijas
Статус	Свободно

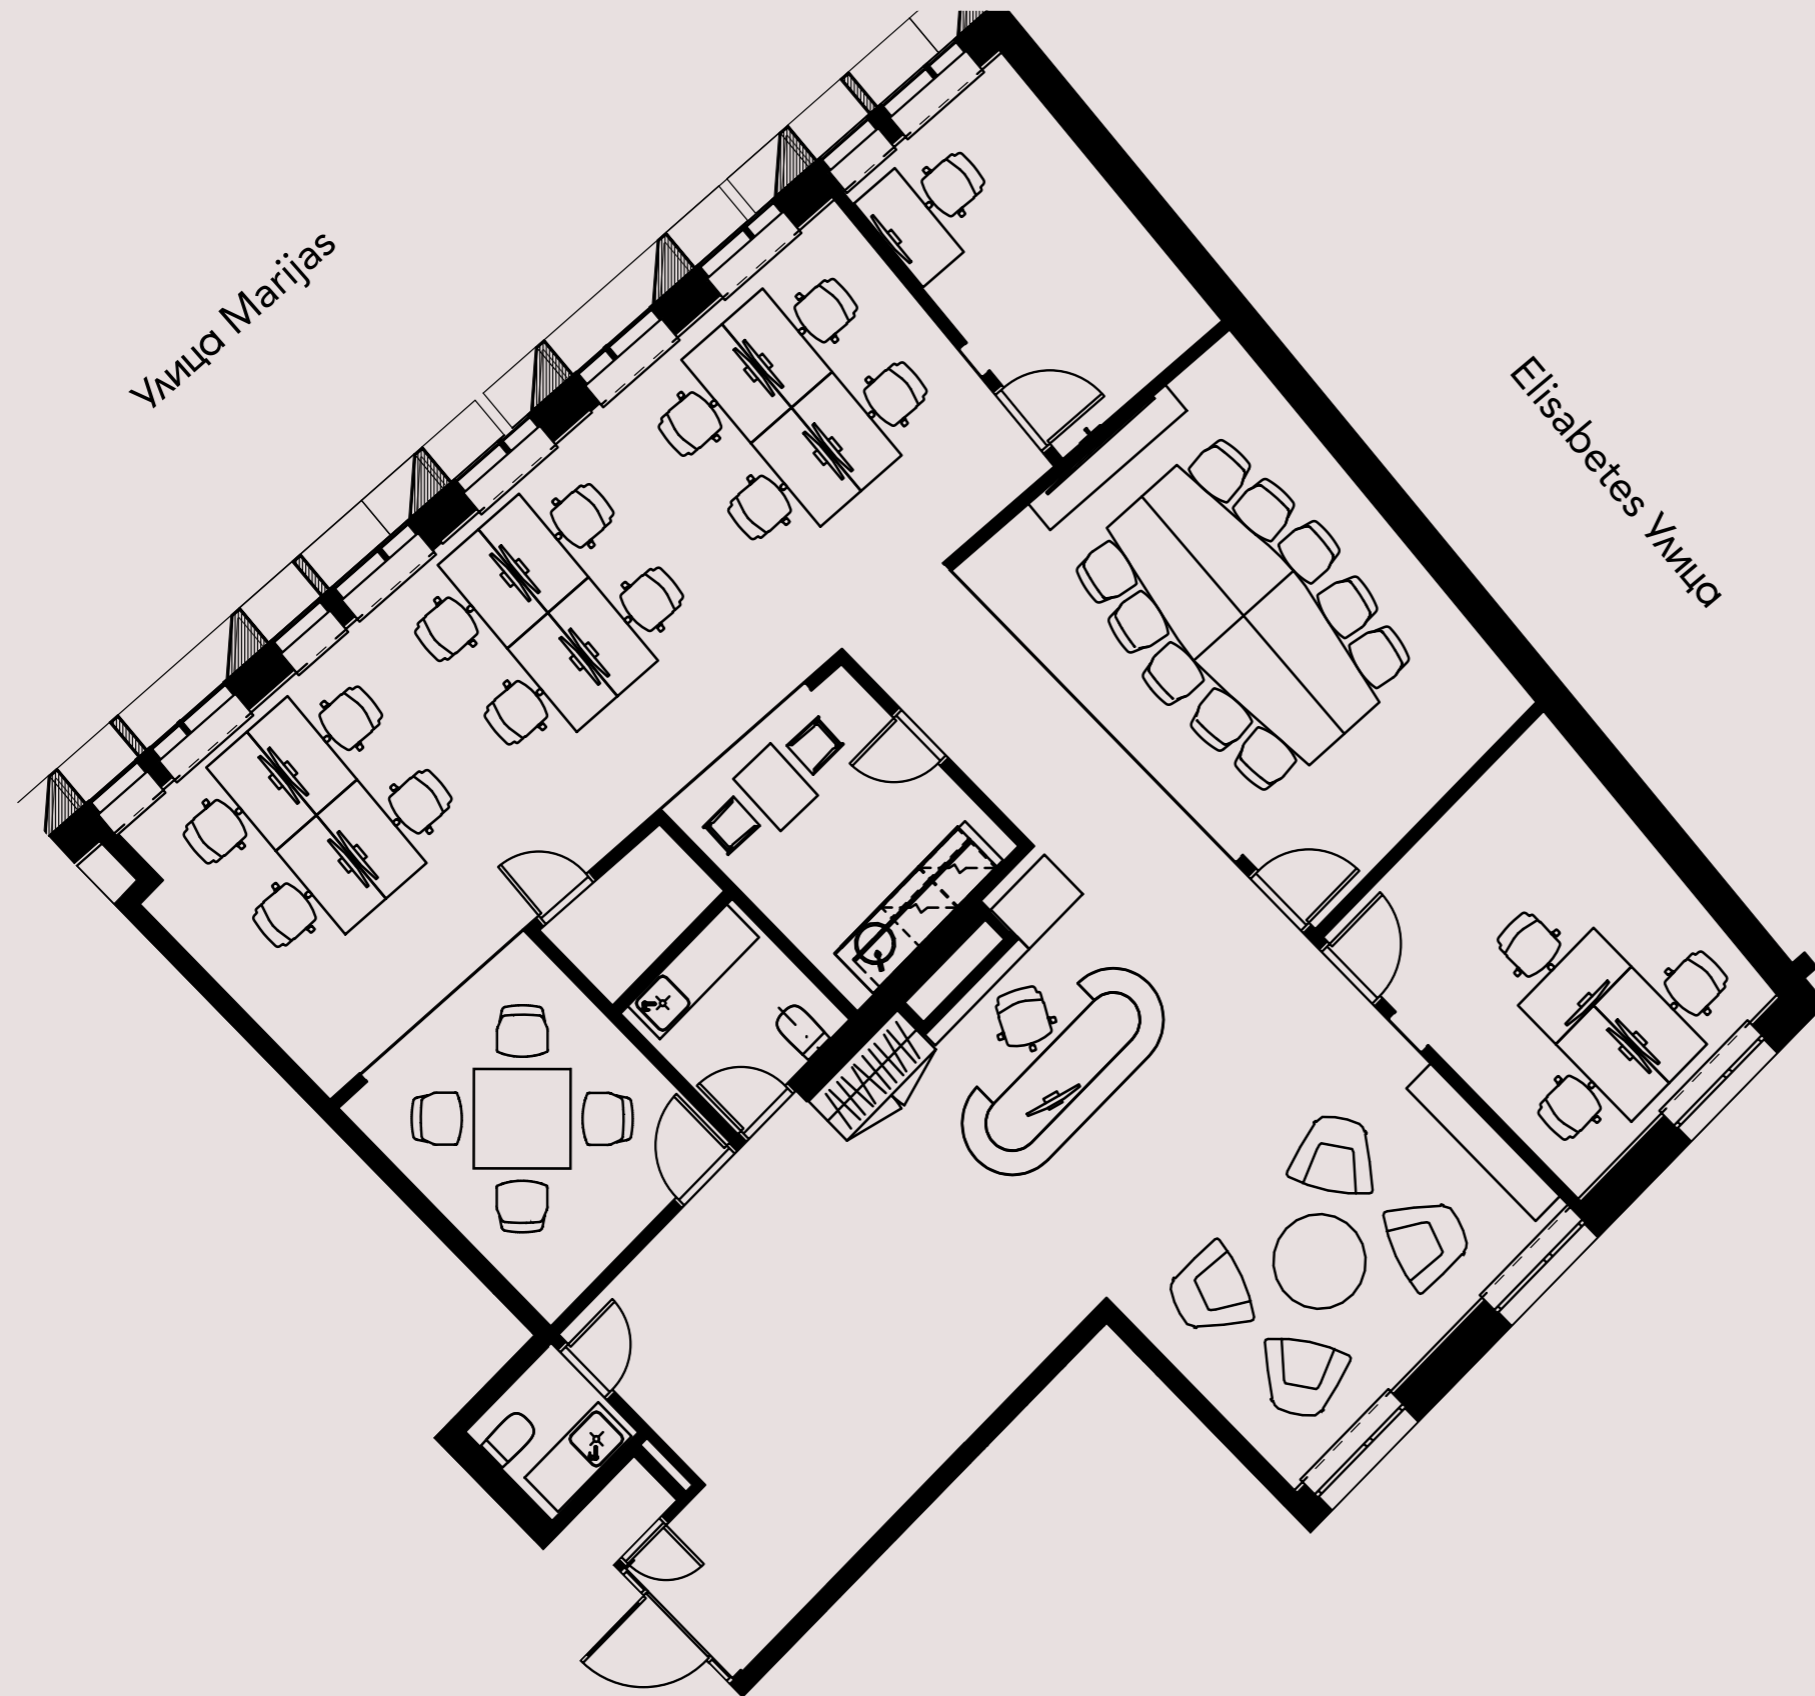