


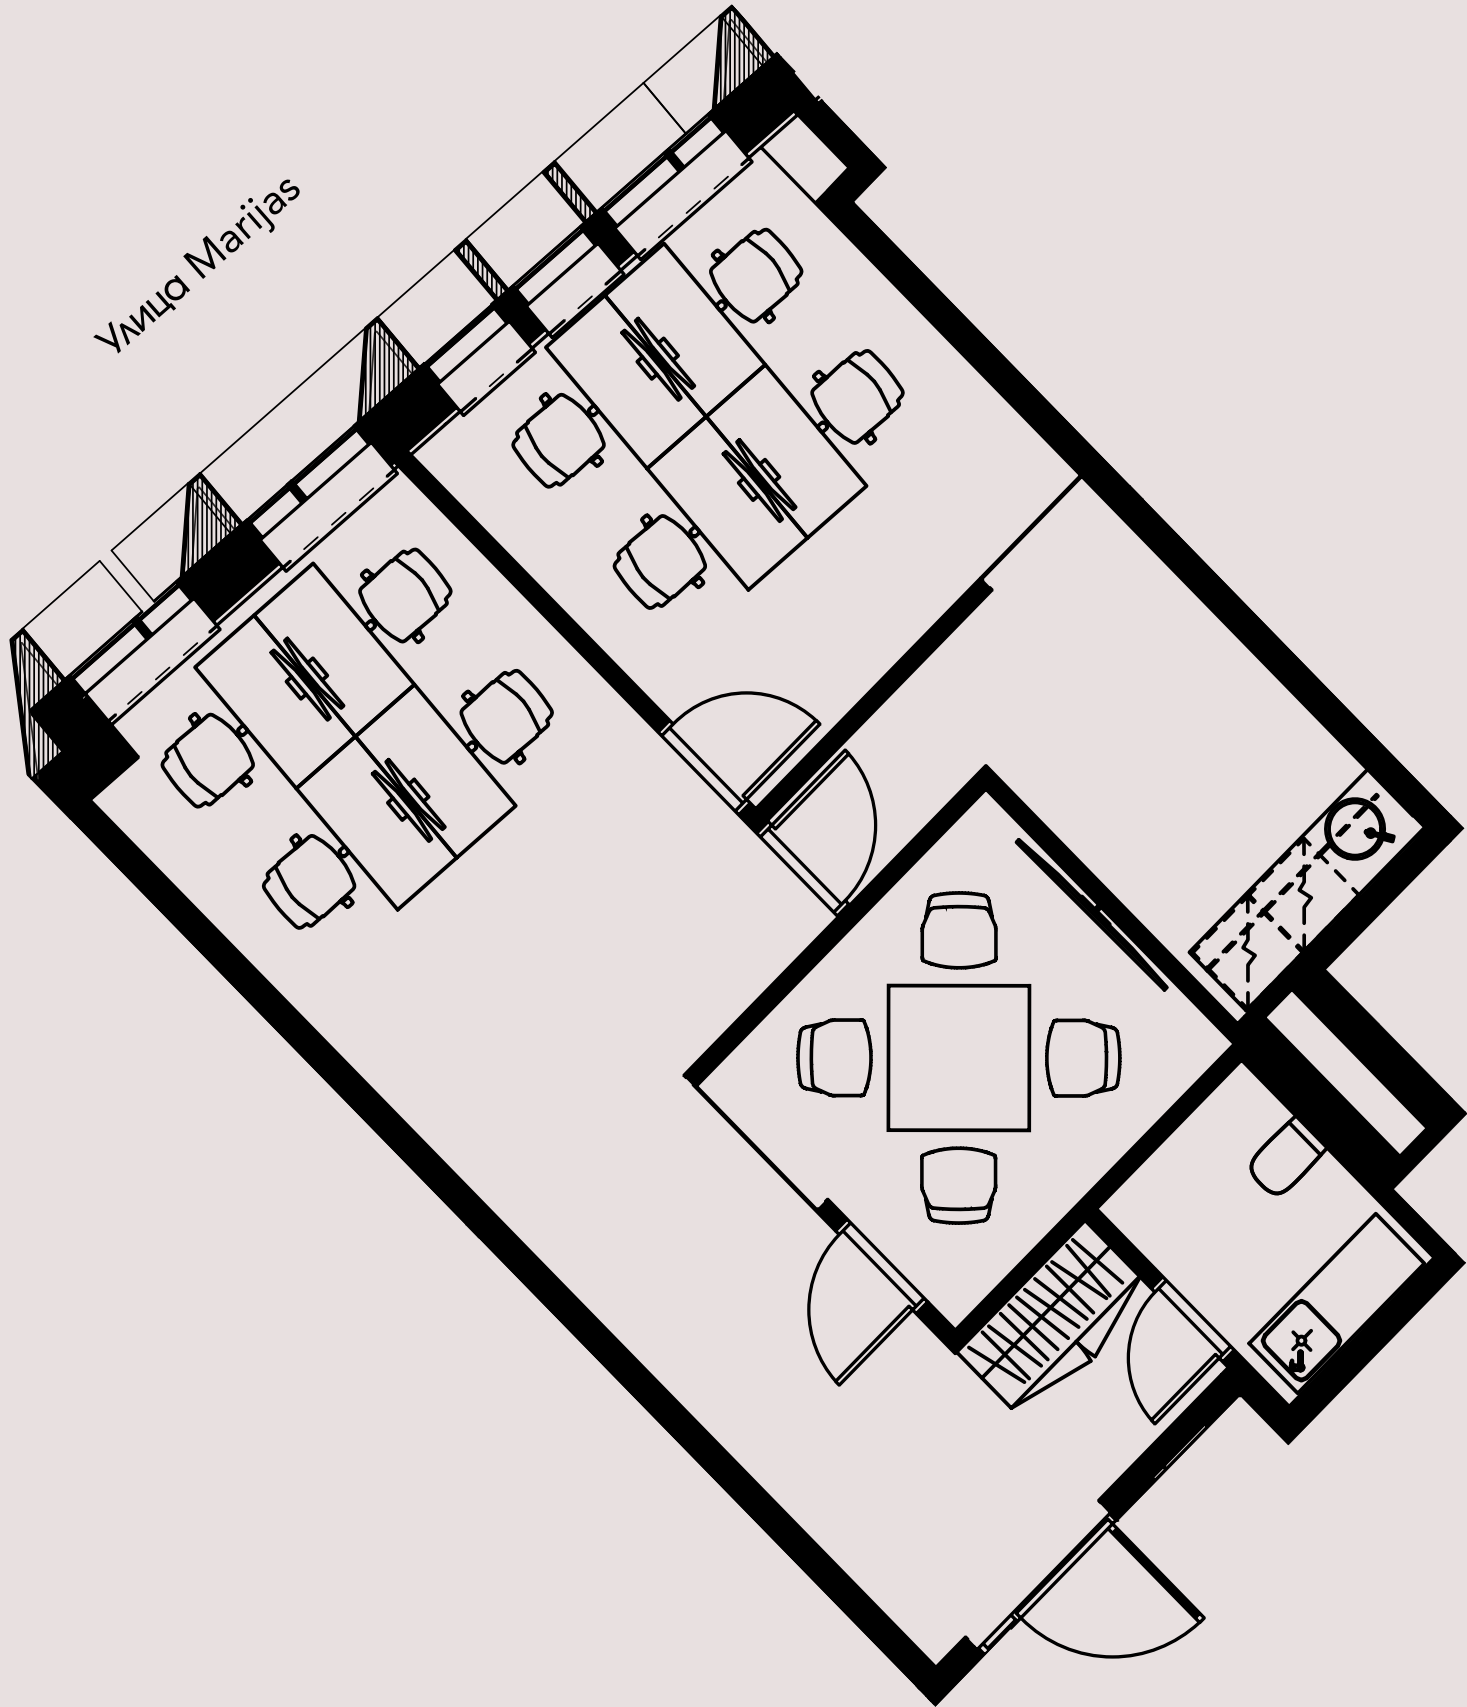

3406

Этаж	3
Размер	64 m ²
Терраса	Нет
Вид	Улица Marijas
Статус	Свободно

