


NOVIRA PLAZA RĪGA

Улица Marijas

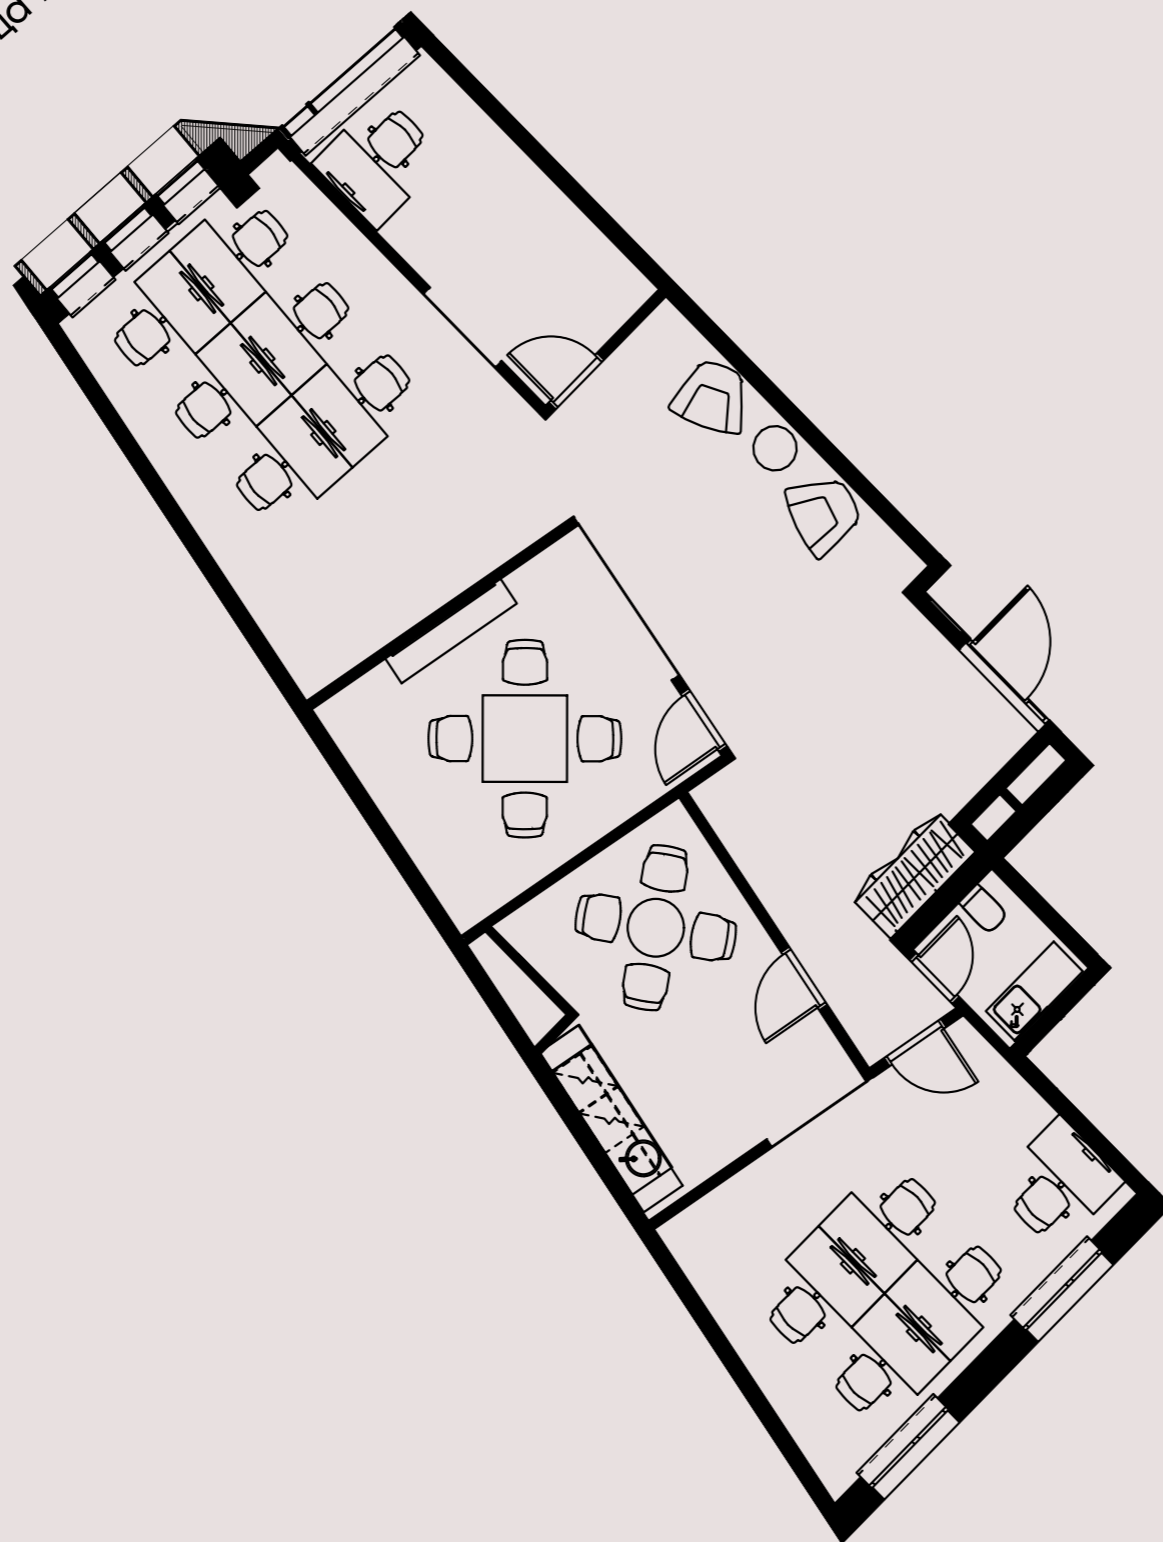

3405

Этаж	3
Размер	112 m ²
Терраса	Нет
Вид	Улица Marijas
Статус	Свободно

