


NOVIRA PLAZA RIGA

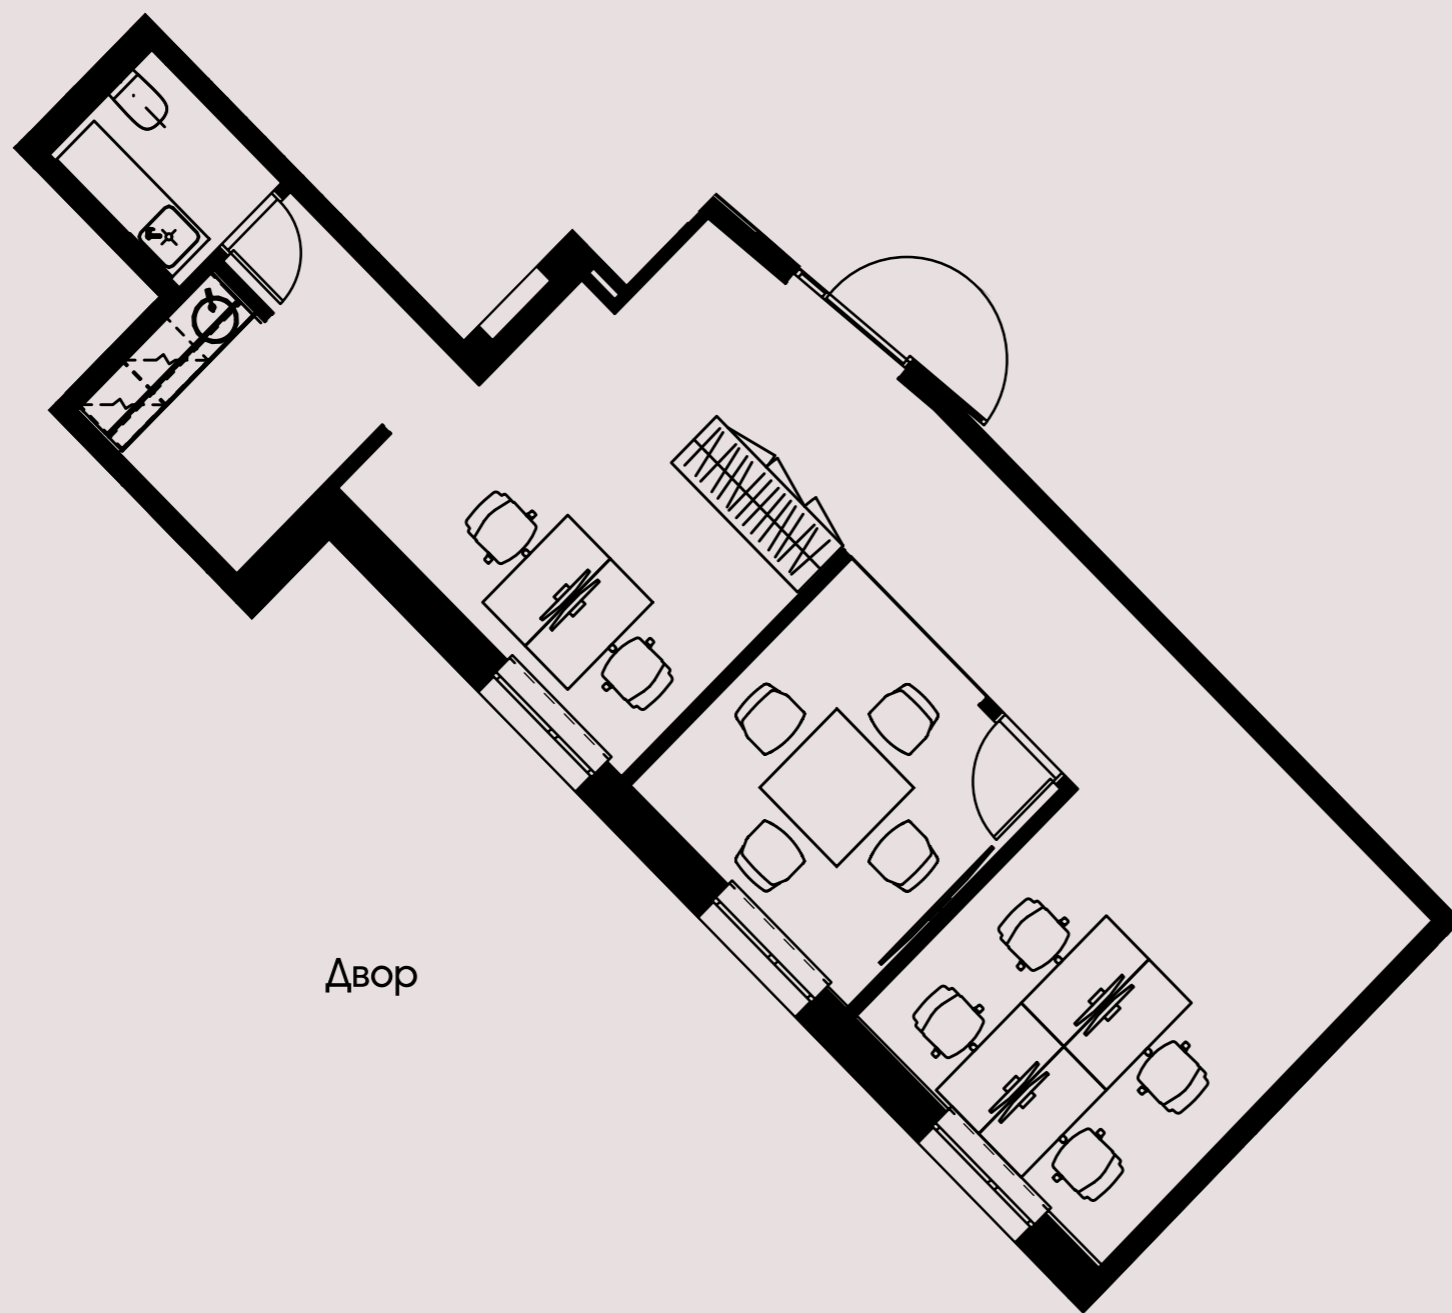

Двор

3404

Этаж	3
Размер	59 m ²
Терраса	Нет
Вид	Двор
Статус	Свободно

