


NOVIRA PLAZA RIGA

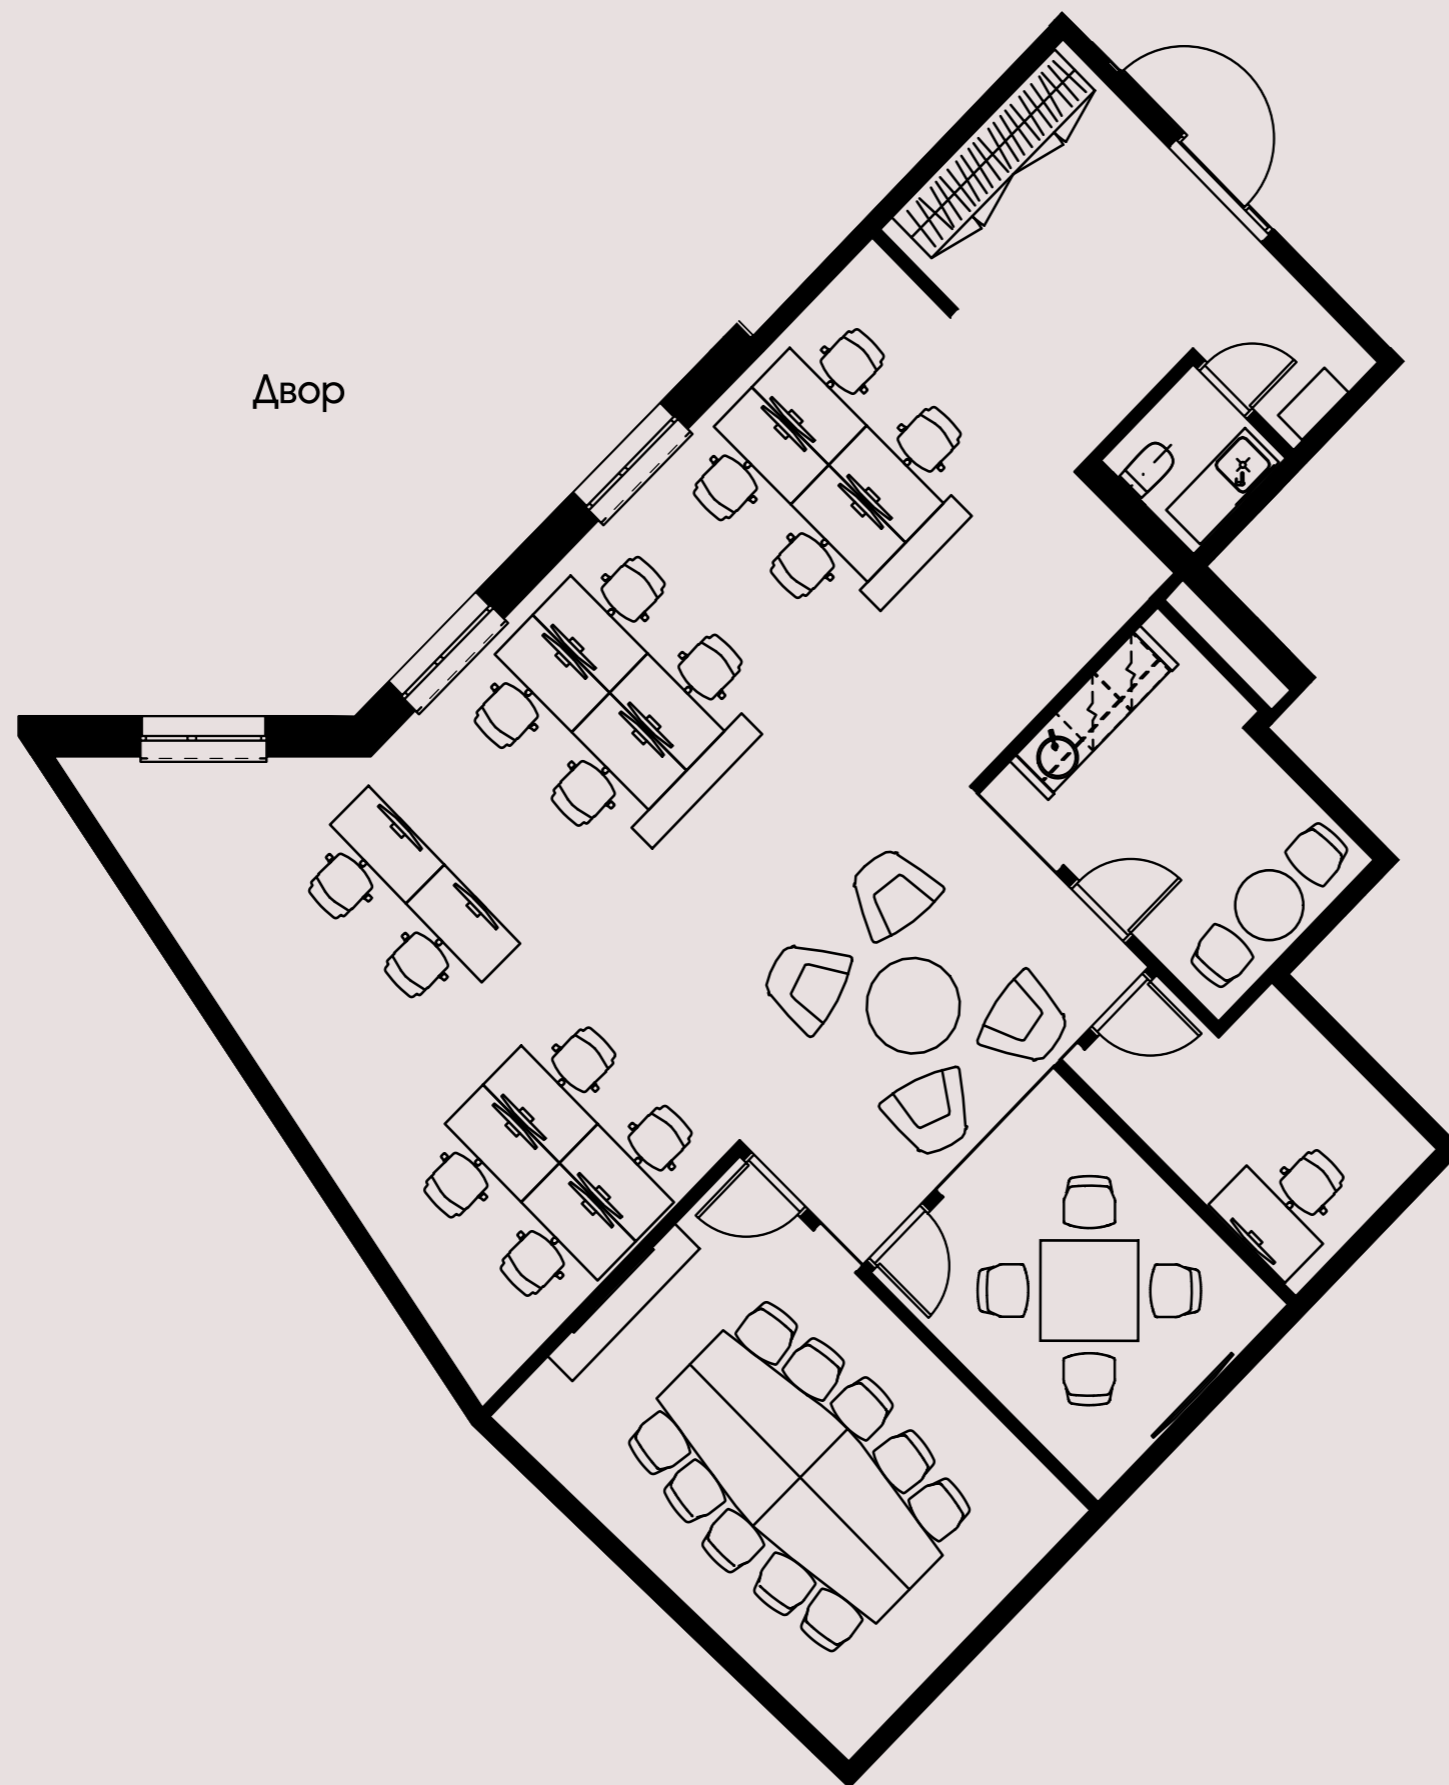

Двор

3403

Этаж	3
Размер	142 m ²
Терраса	Нет
Вид	Двор
Статус	Свободно

