


NOVIRA PLAZA RIGA

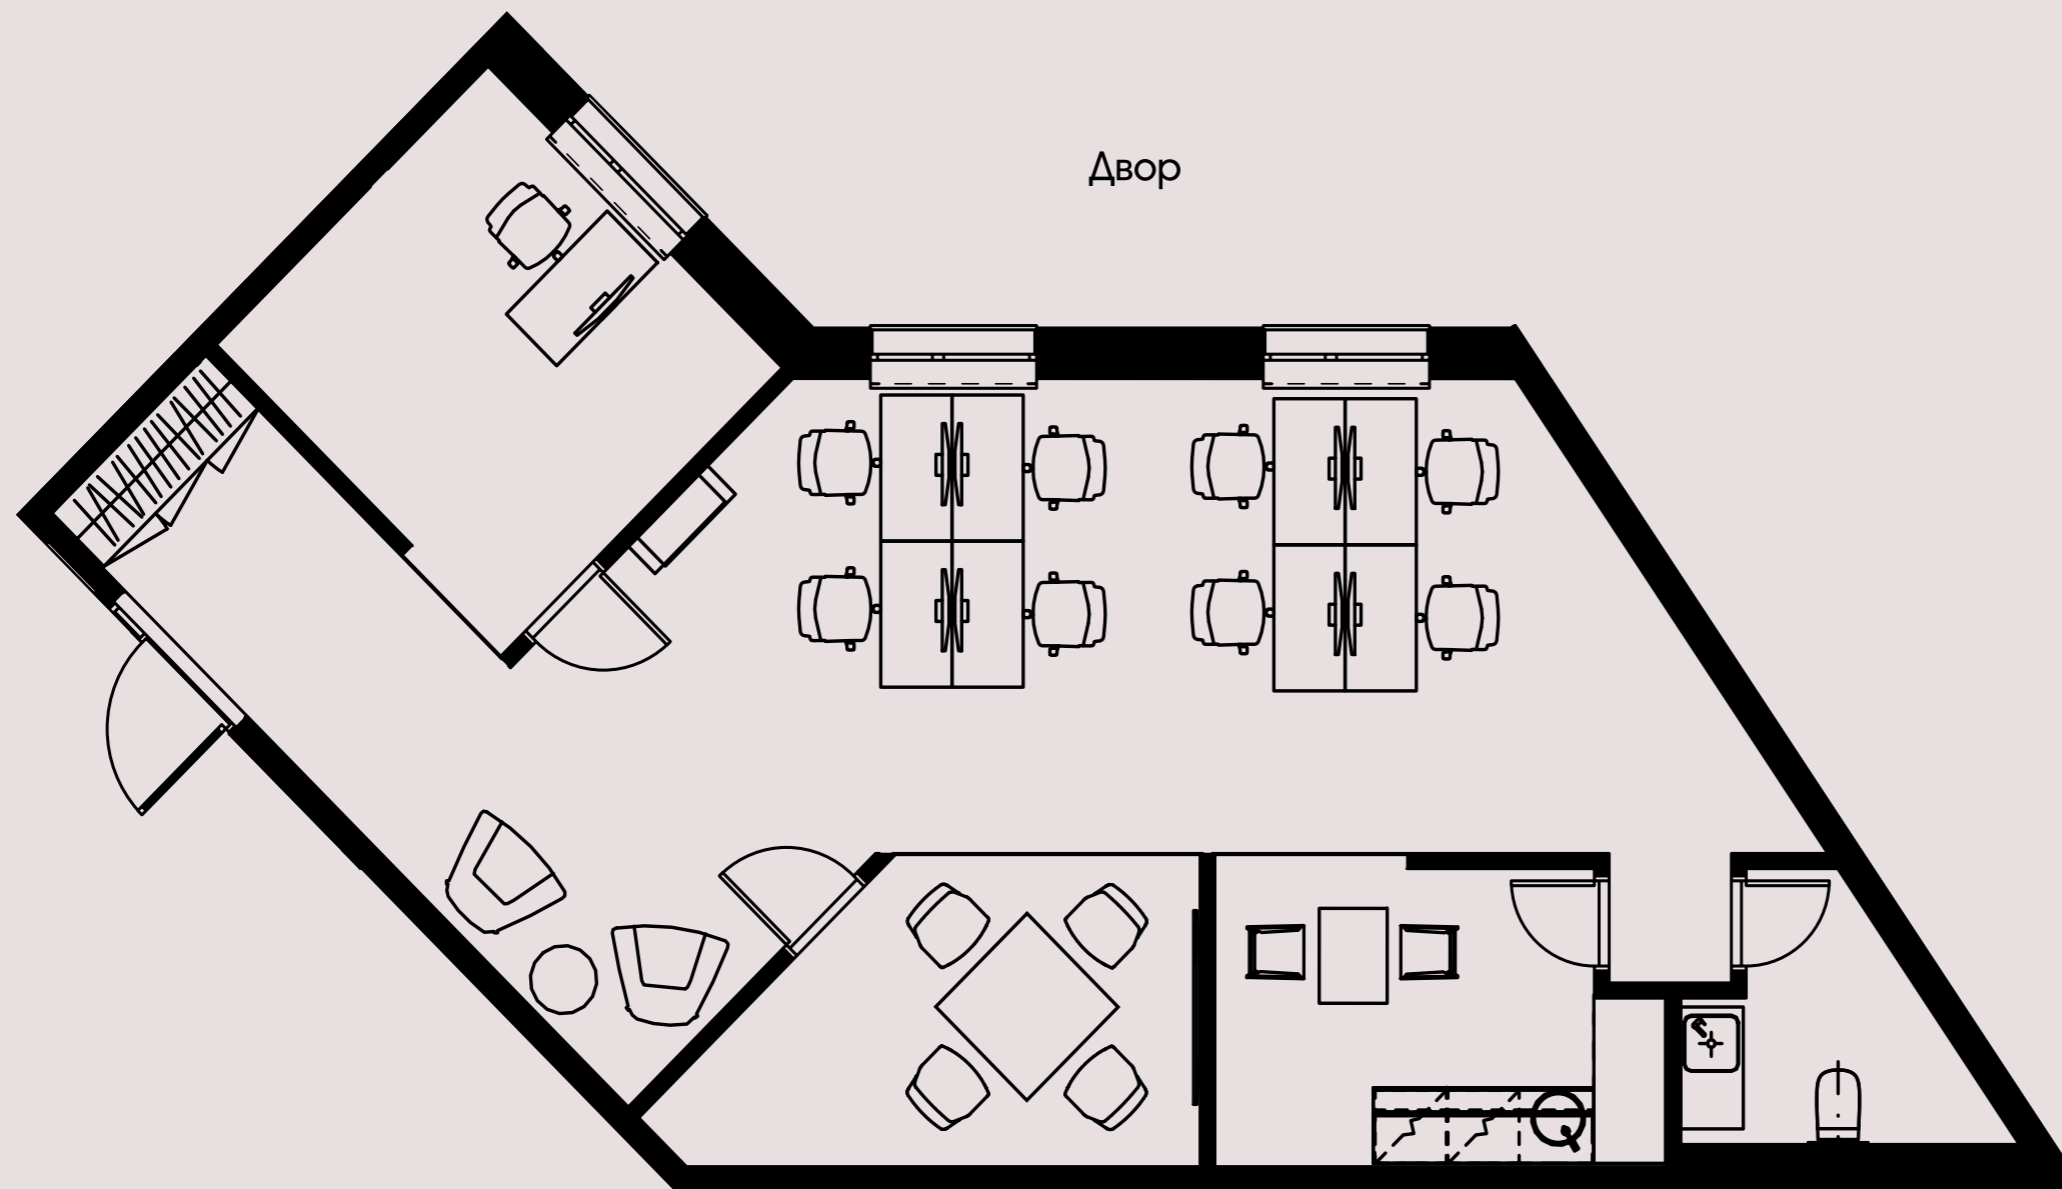

1401

Этаж	3
Размер	87 m ²
Терраса	Нет
Вид	Двор
Статус	Свободно

