


NOVIRA PLAZA RIGA

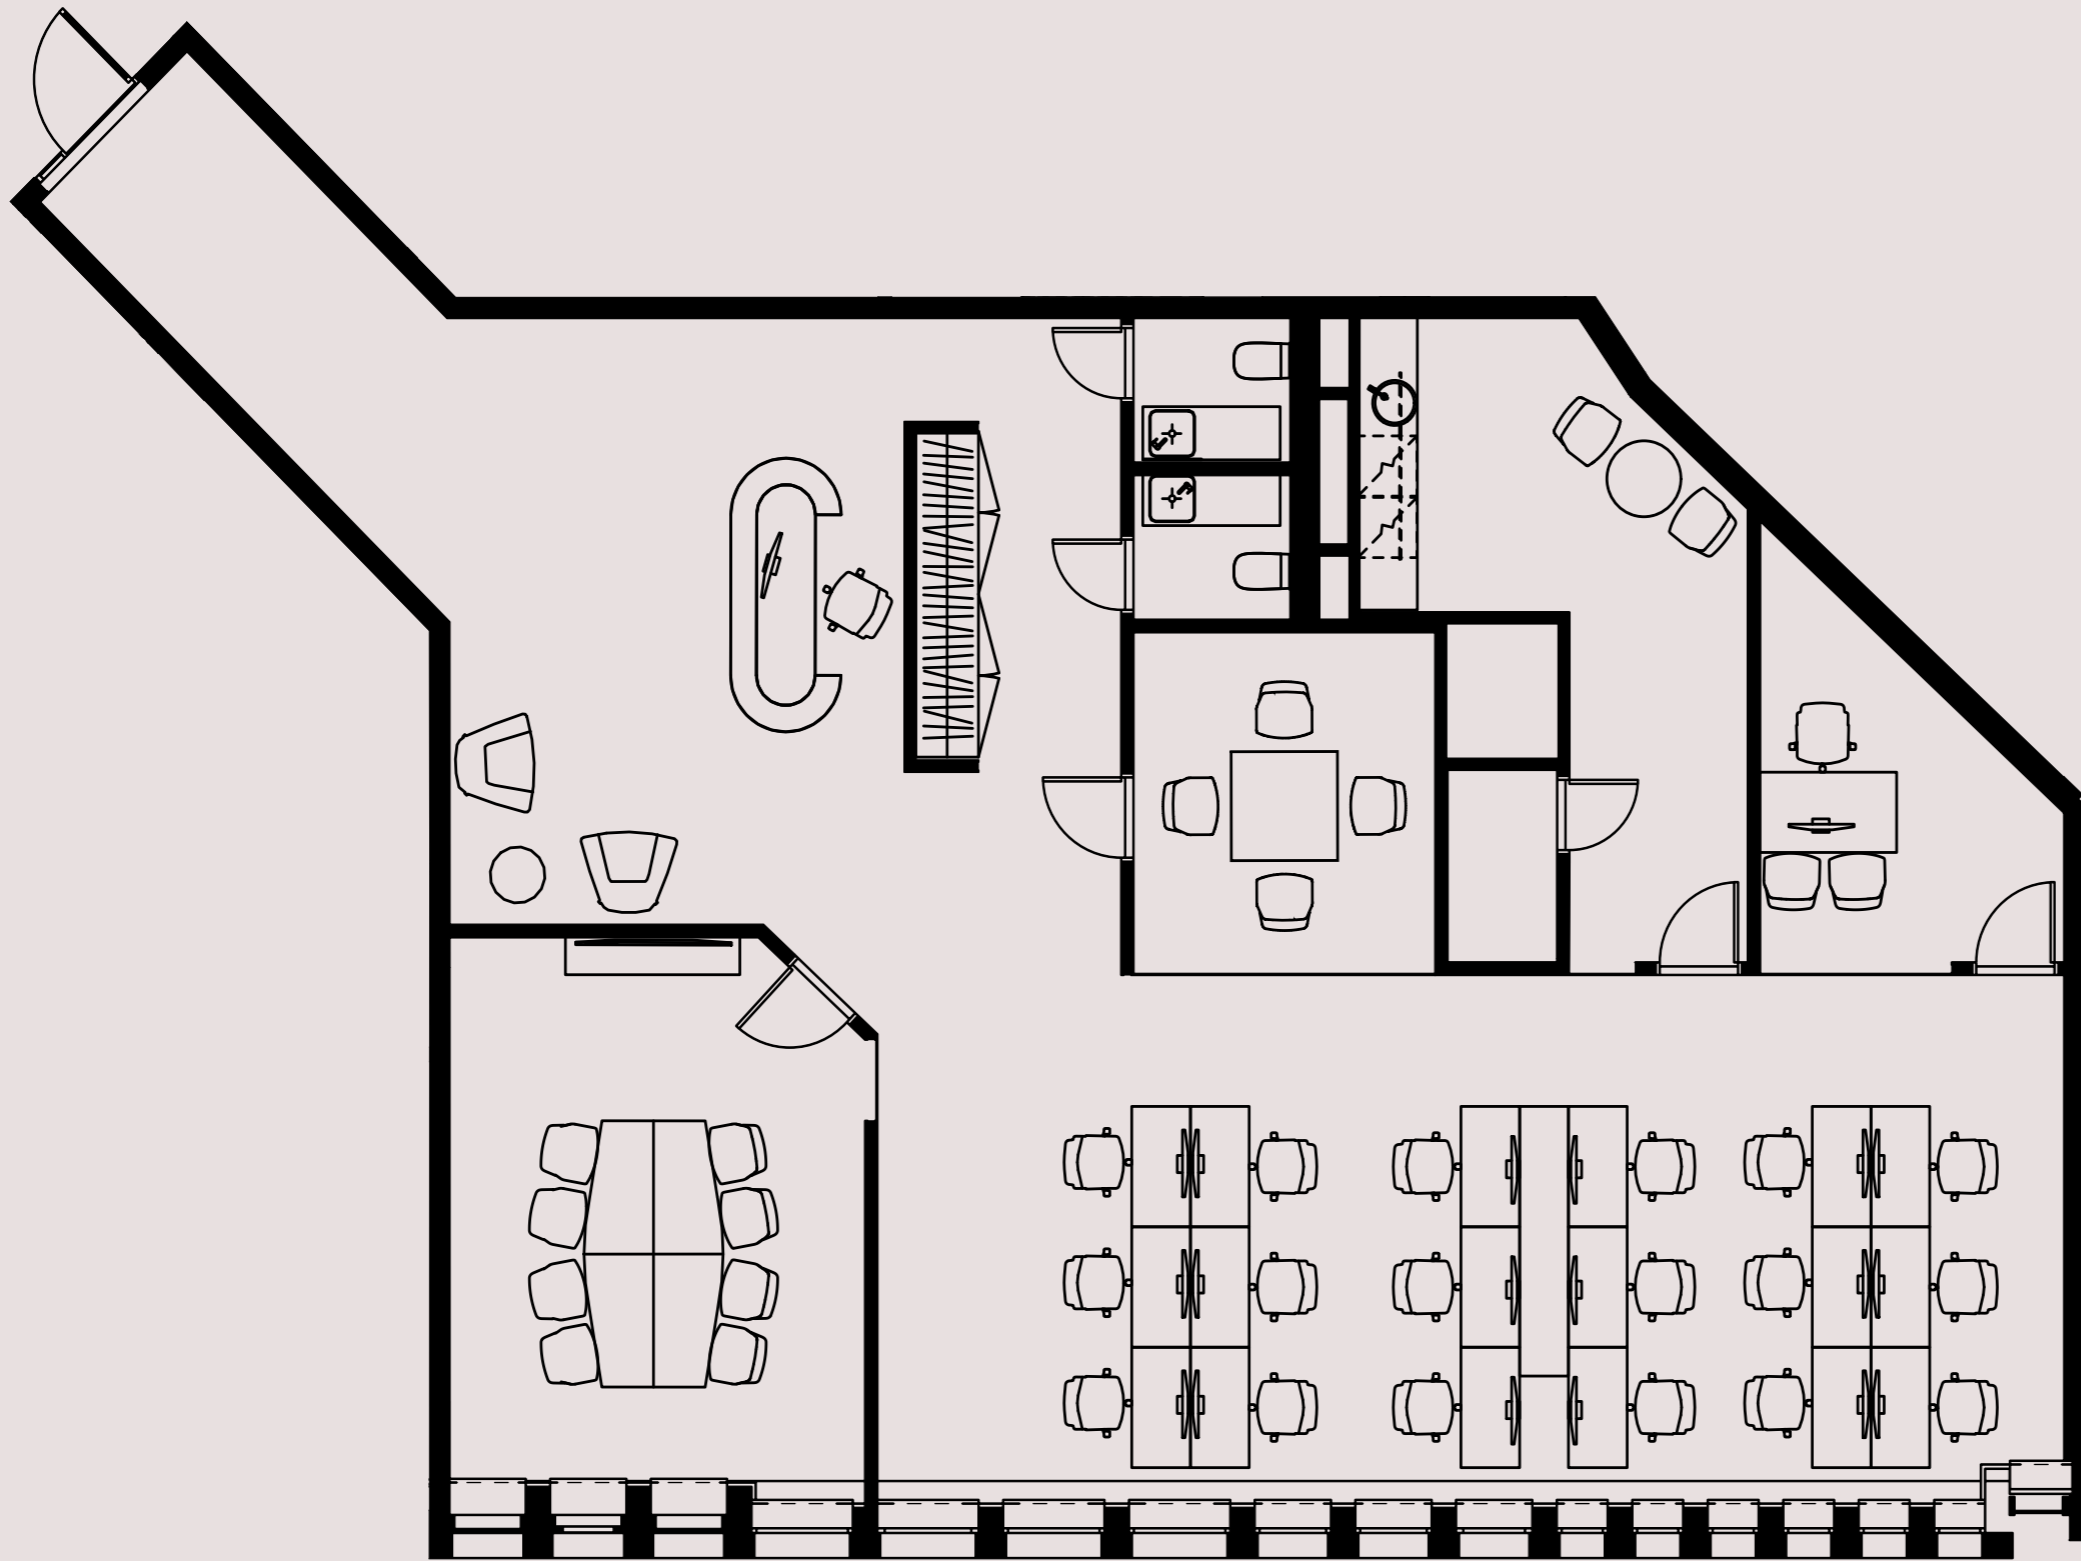

1402

Этаж	3
Размер	193 m <sup>2</sup>
Терраса	Нет
Вид	Улица Satekles
Статус	Свободно

Улица Satekles

